



PLANTA NOBLE - escala 1:250 - Cotas en cm

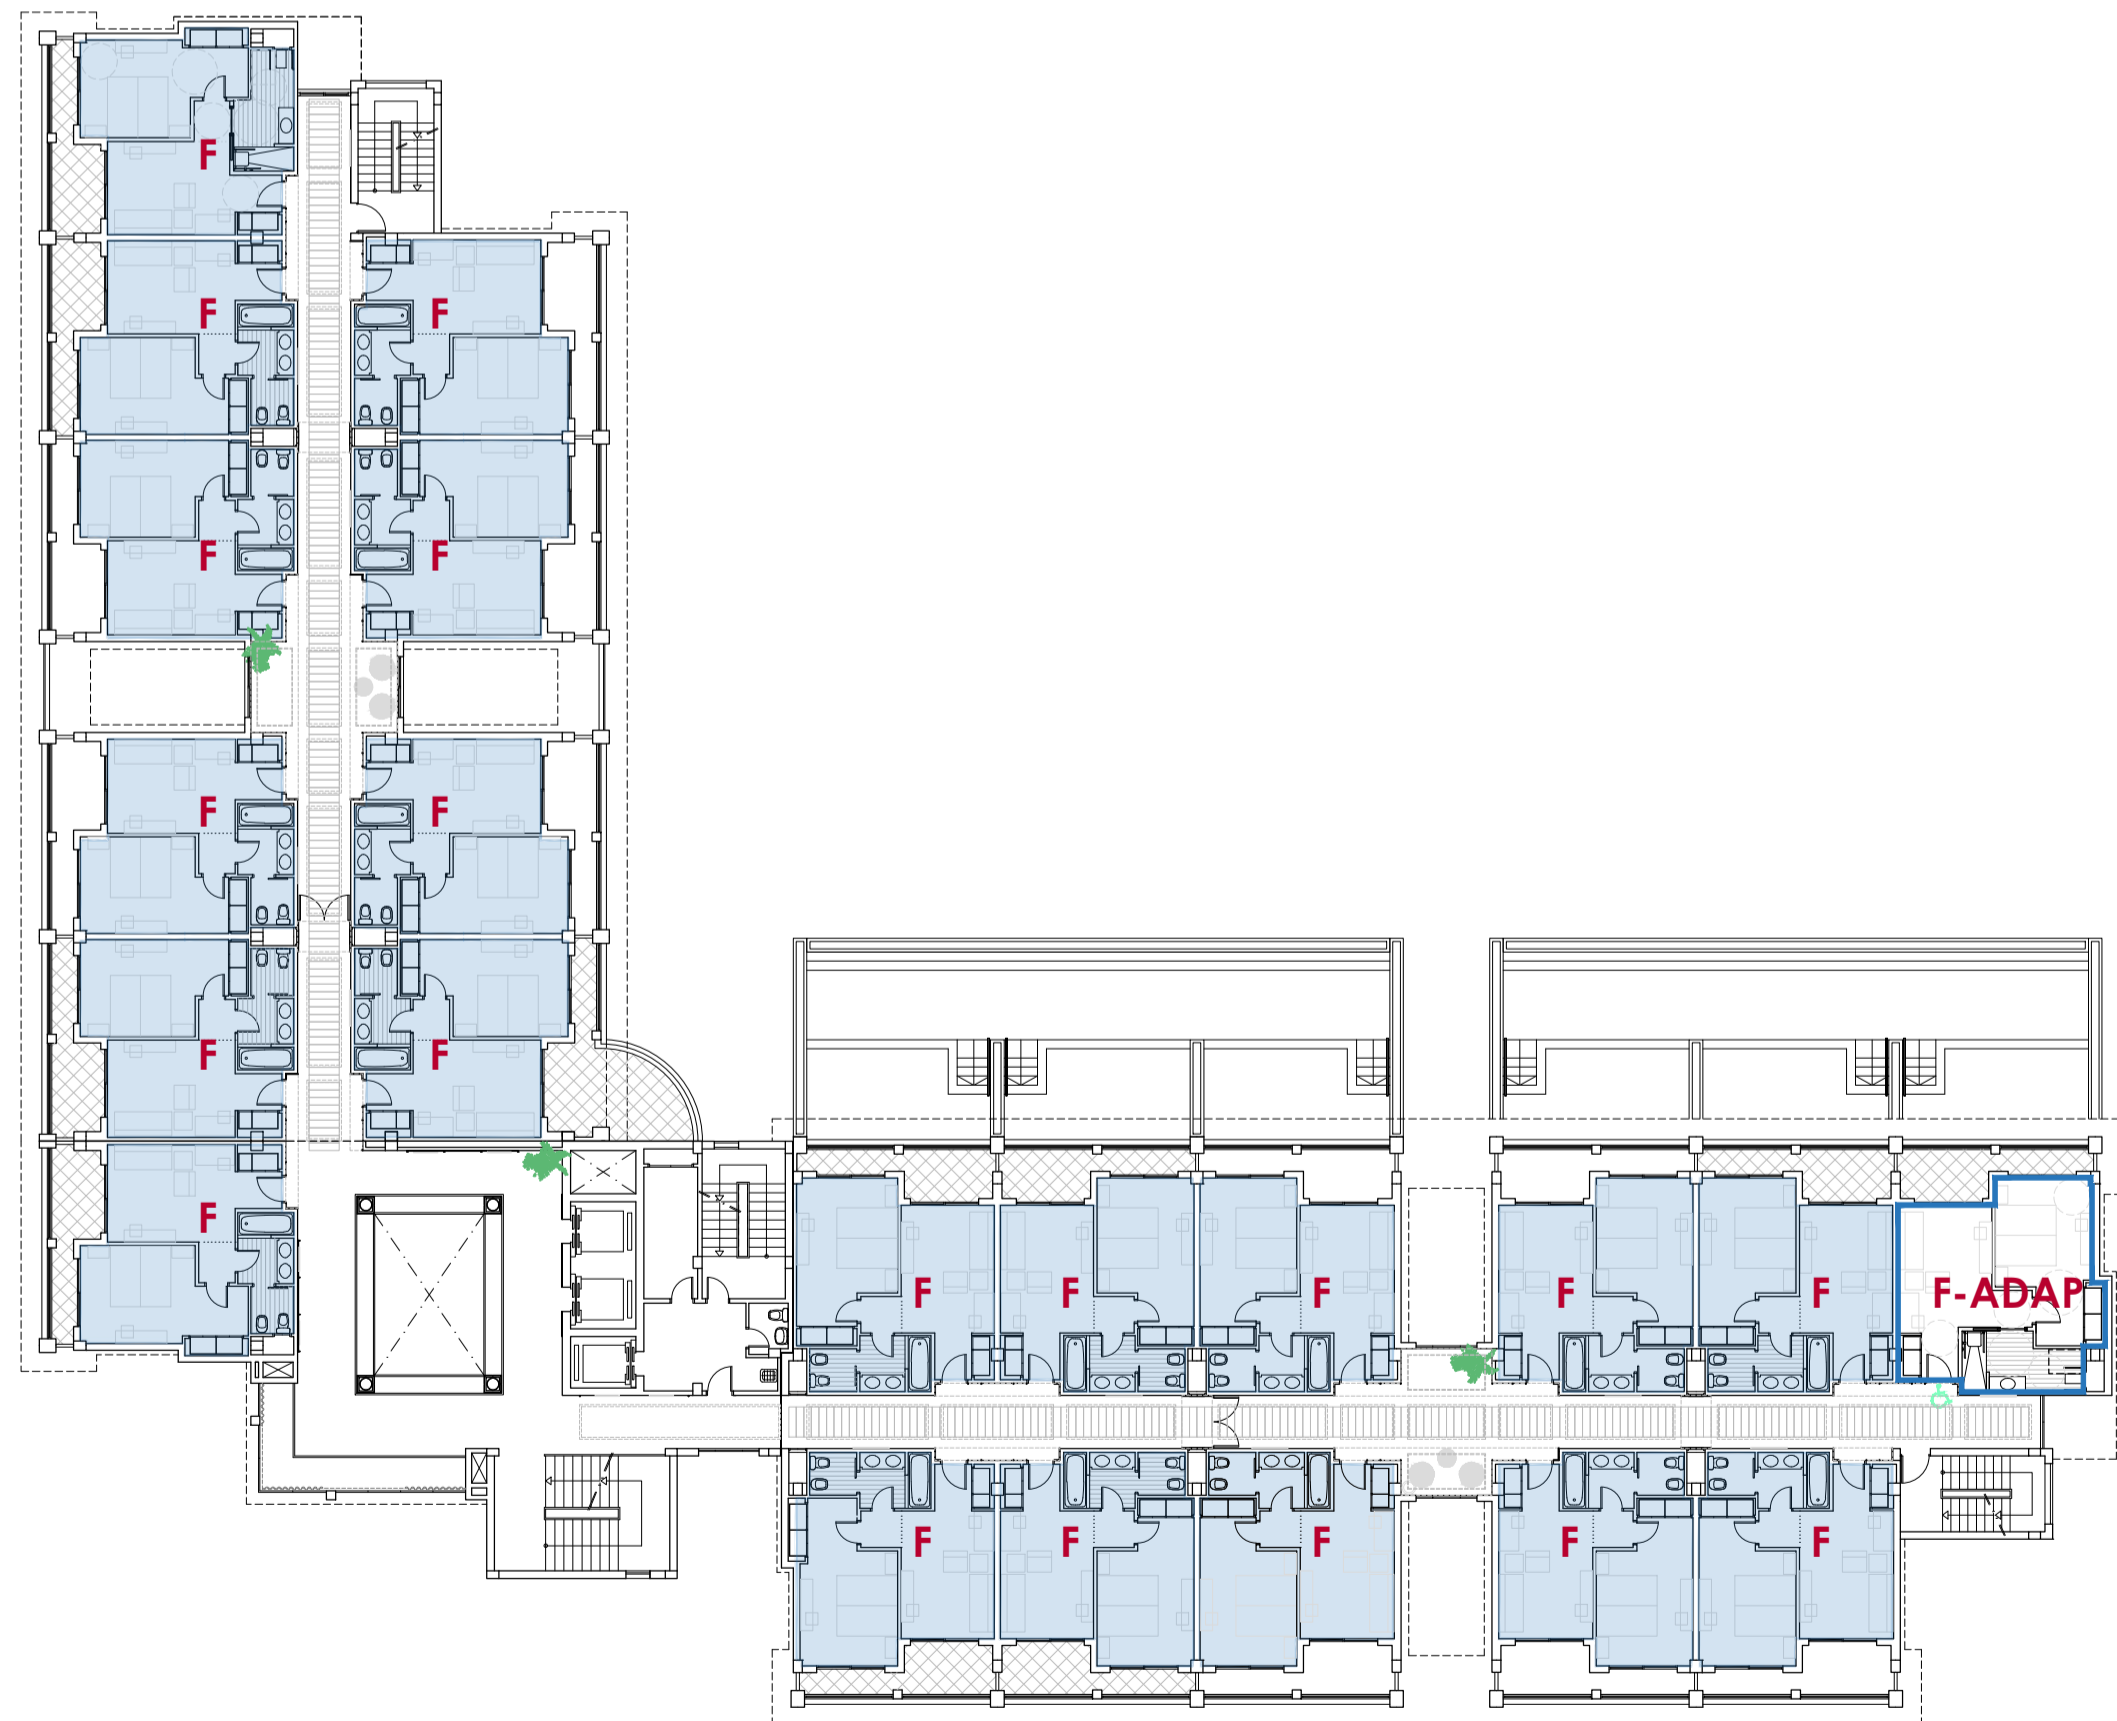

PLANTA PRIMERA - escala 1:250 - Cotas en cm



PLANTA SEGUNDA - escala 1:250 - Cotas en cm

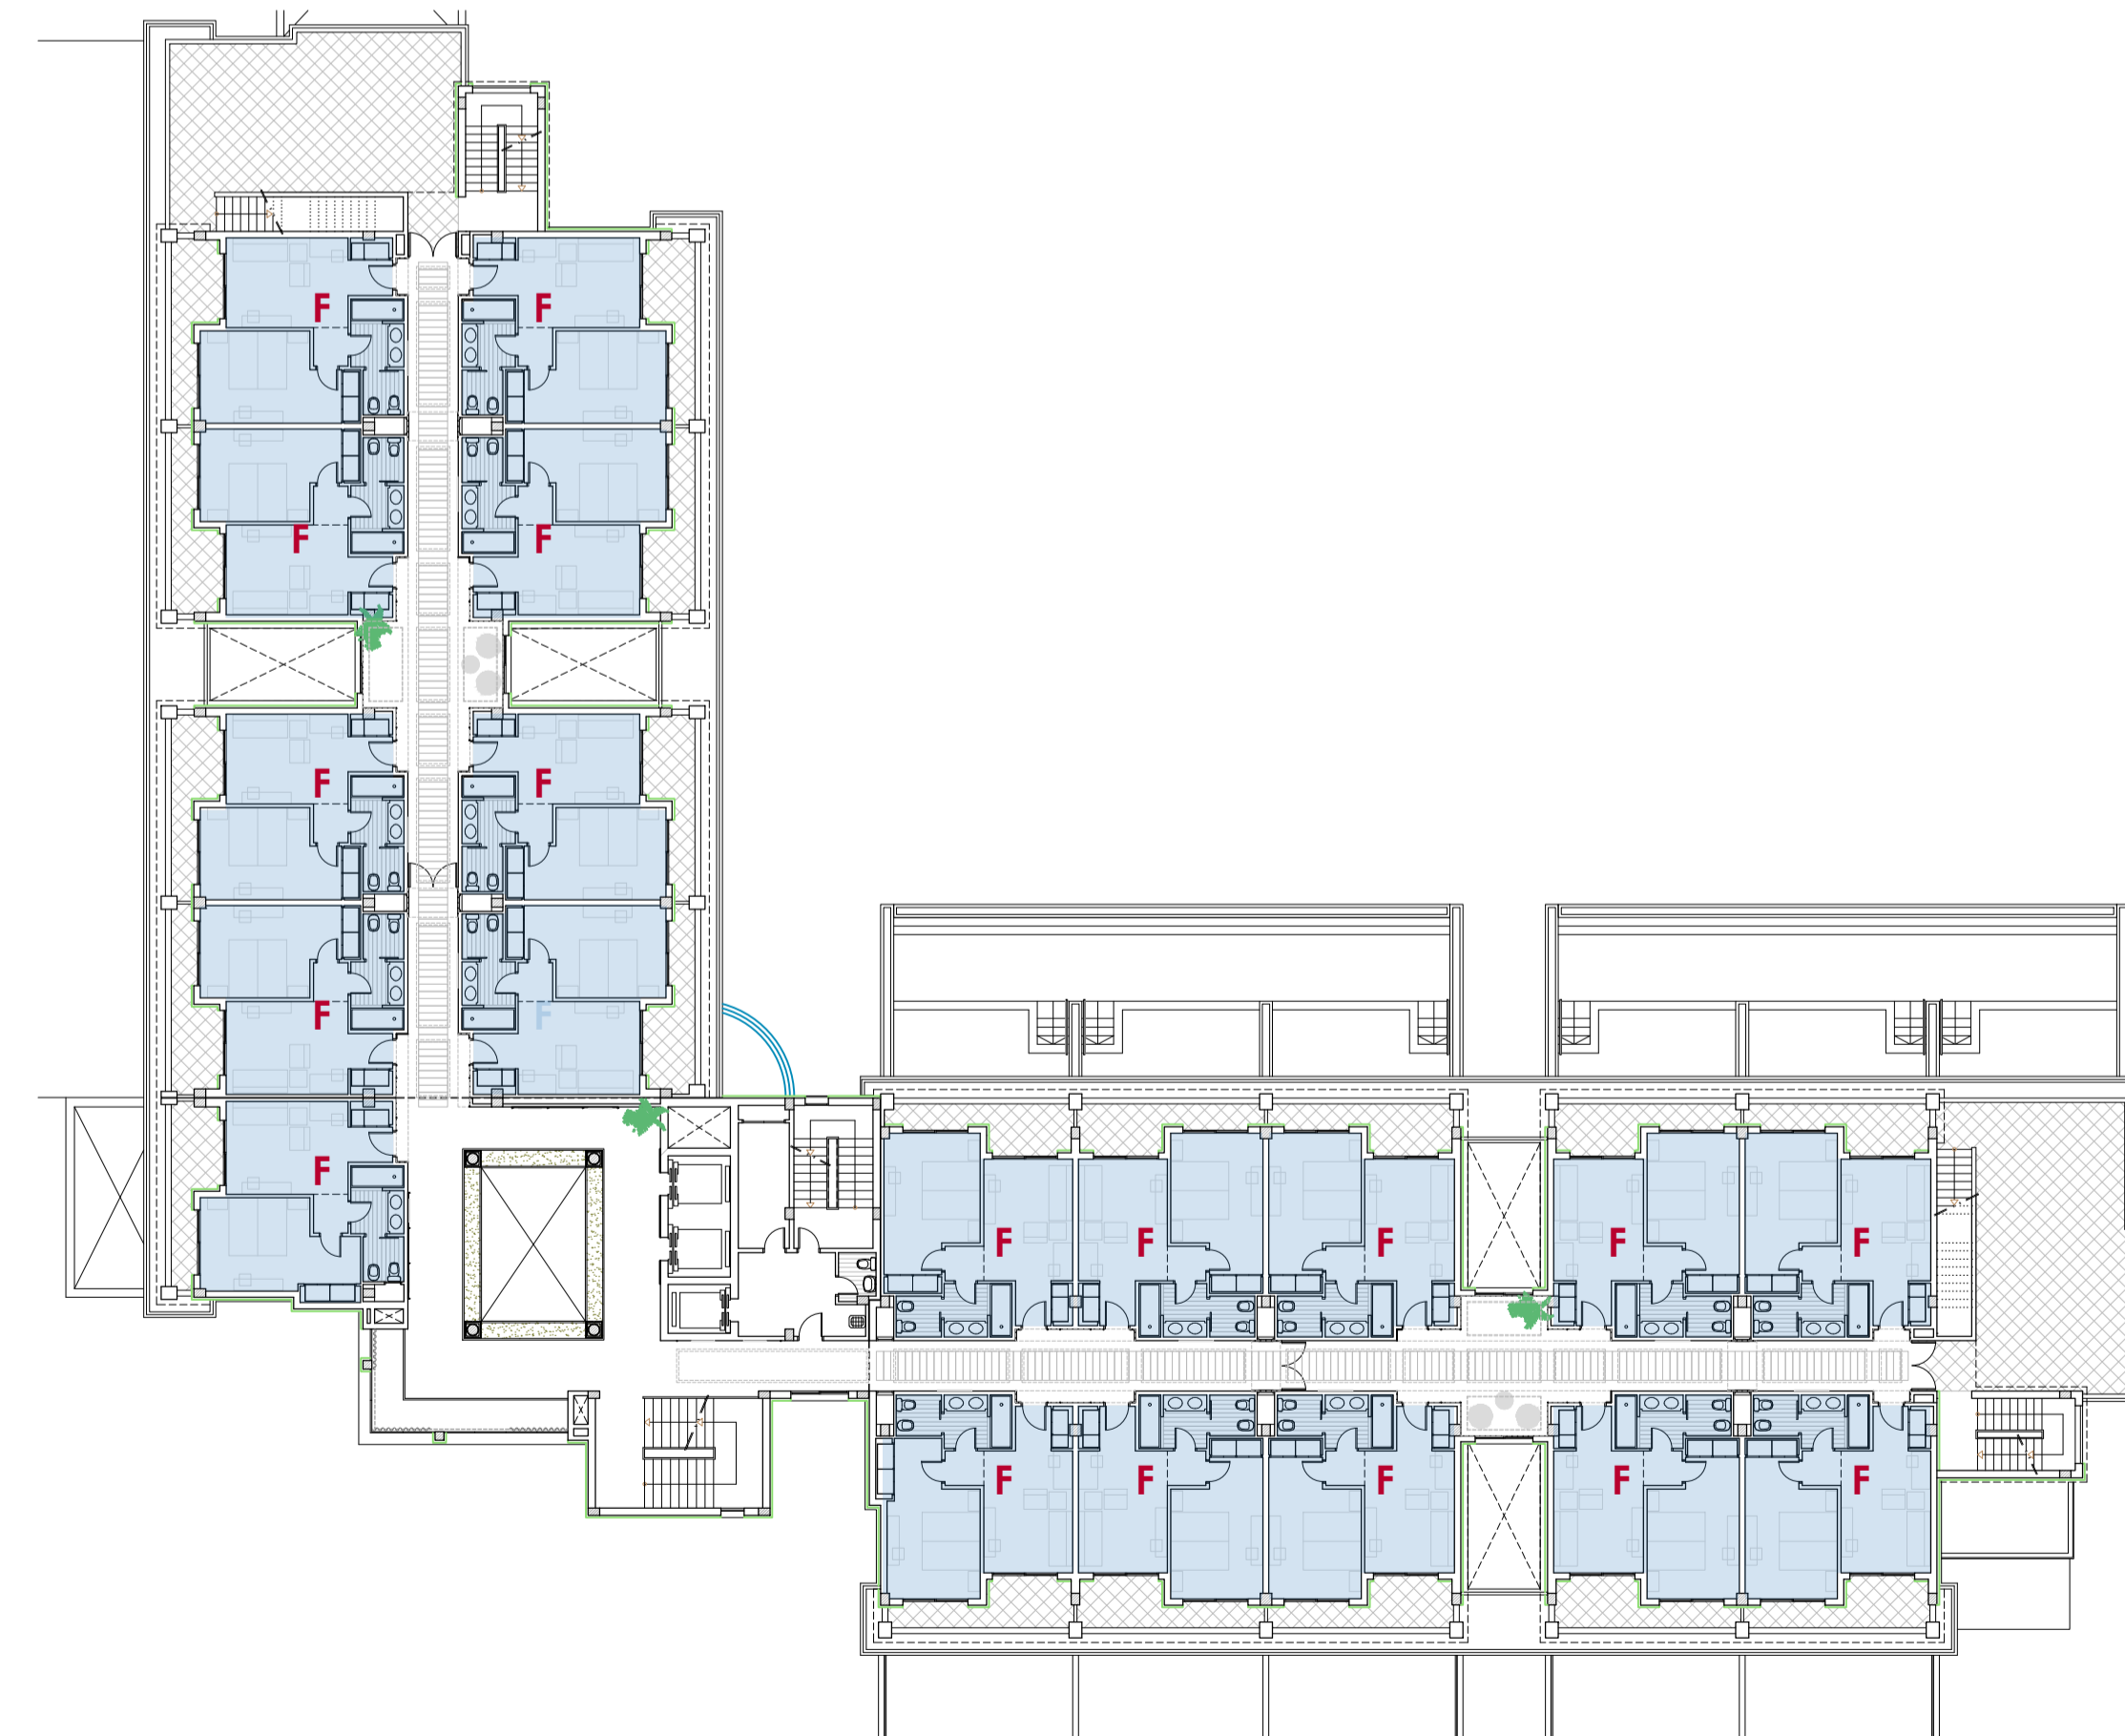


PLANTA TERCERA - escala 1:250 - Cotas en cm

TIPOLOGÍAS HABITACIONES EDIFICIO B							
Sombreado	Tipología habitación	Planta noble	Planta primera	Planta segunda	Planta tercera	Planta cuarta	Totales
	TIPO F: Suite	11	19	20	19	19	88
	TIPO F-ADAP: Especial	-	2	1	-	-	3
		11	21	21	19	19	91

Nº	FECHA	DESCRIPCIÓN
0	10/09/2025	Proyecto de ejecución - Preliminar
1	28/01/2026	Proyecto de ejecución - Preliminar

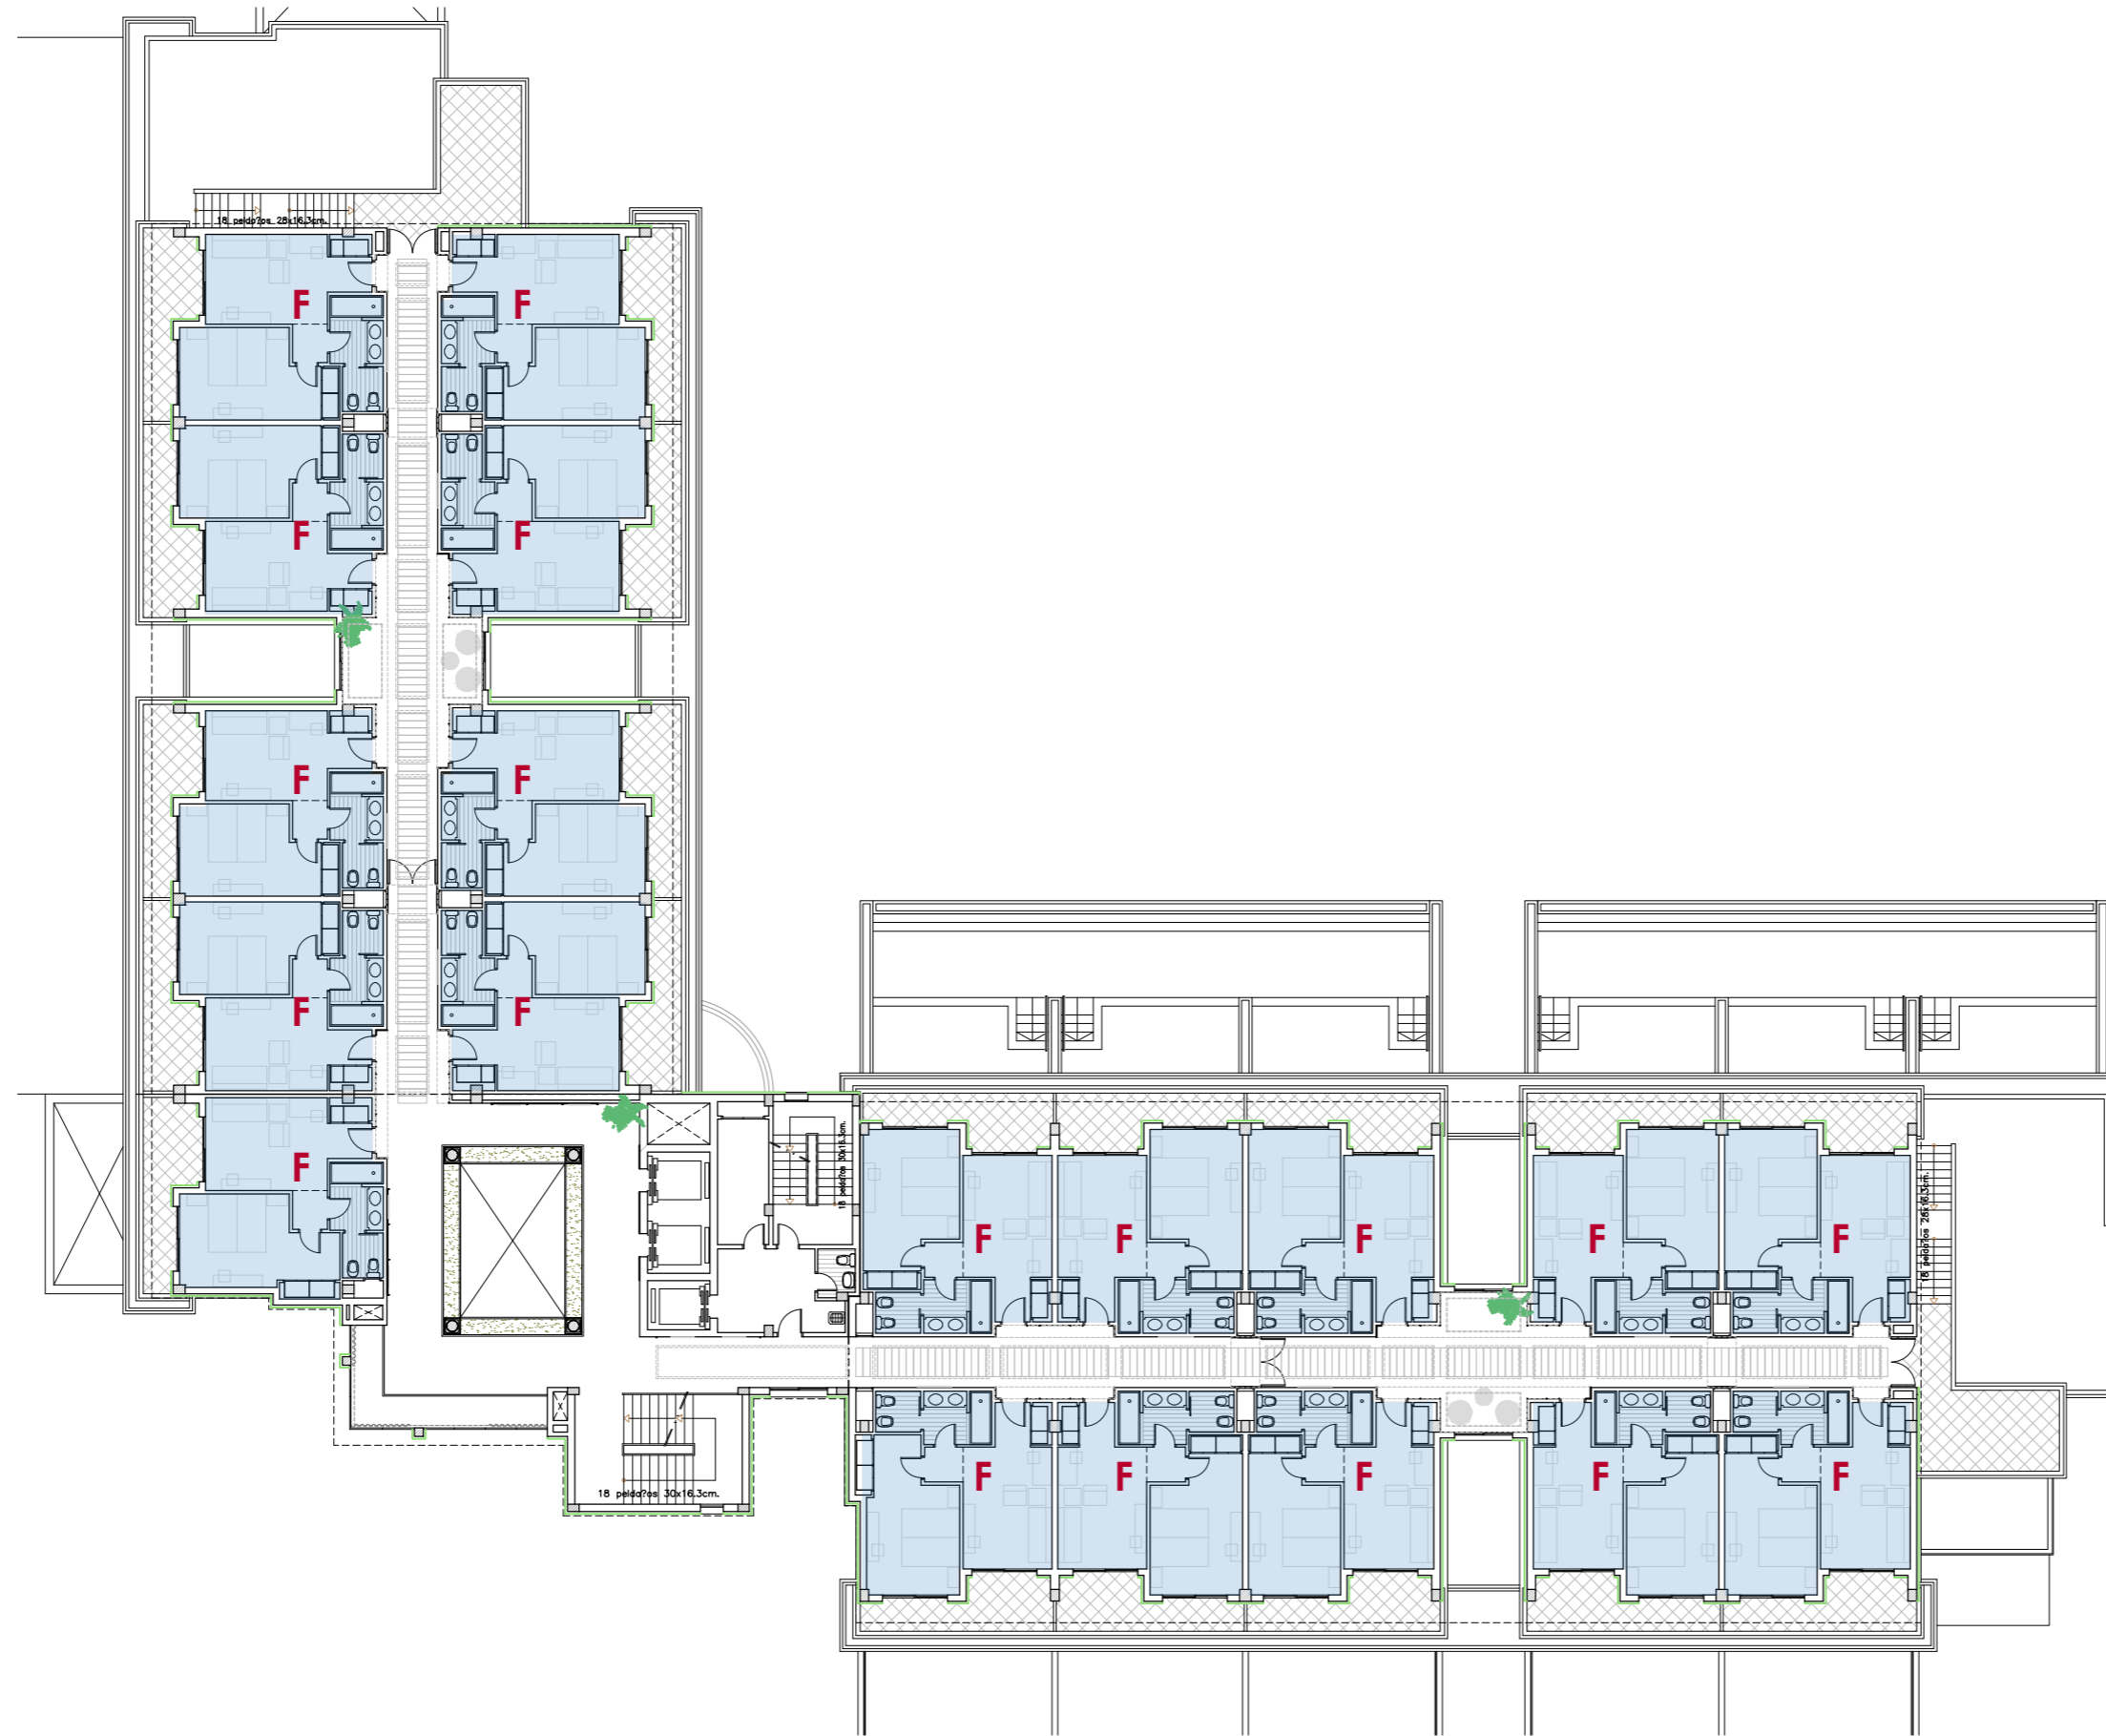

Este plano sólo expresa propuestas formales de diseño, los aspectos de proyectos de ejecución o fabricación son para definir según las características de la empresa constructora o sistema de fabricación a emplear.
 Todas las dimensiones de este plano quedan bajo la responsabilidad de la empresa constructora.
 En caso de detectar algún error se debe rectificar e informar a la dirección facultativa.



PLANTA CUARTA - escala 1:250 - Cotas en cm

Nº	FECHA	DESCRIPCIÓN
0	10/09/2025	Proyecto de ejecución - Preliminar
1	28/01/2026	Proyecto de ejecución - Preliminar

Este plano sólo expresa propuestas formales de diseño, los aspectos de proyectos de ejecución o fabricación son para definir según las características de la empresa constructora o sistema de fabricación a emplear. Todas las dimensiones de este plano quedan bajo la responsabilidad de la empresa constructora. En caso de detectar algún error se debe rectificar e informar a la dirección facultativa.

TIPOLOGÍAS HABITACIONES EDIFICIO B							
Sombreado	Tipología habitación	Planta noble	Planta primera	Planta segunda	Planta tercera	Planta cuarta	Totales
	TIPO F: Suite	11	19	20	19	19	88
	TIPO F-ADAP: Especial	-	2	1	-	-	3
		11	21	21	19	19	91

MIODESIGN
 HIPOTELS HIPOCAMPO PALACE
 www.ilmio.design