

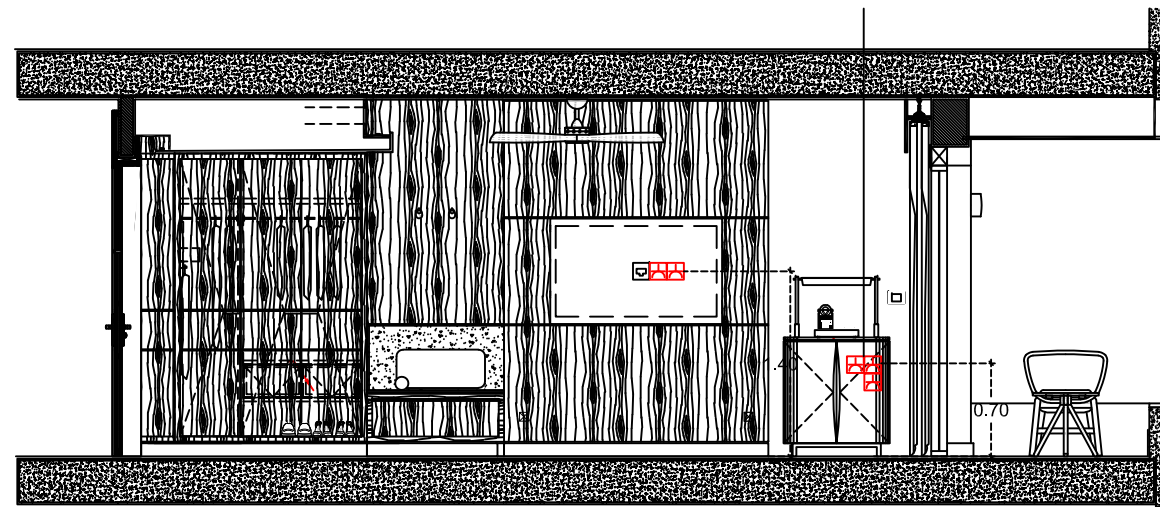


1 ALZADO A

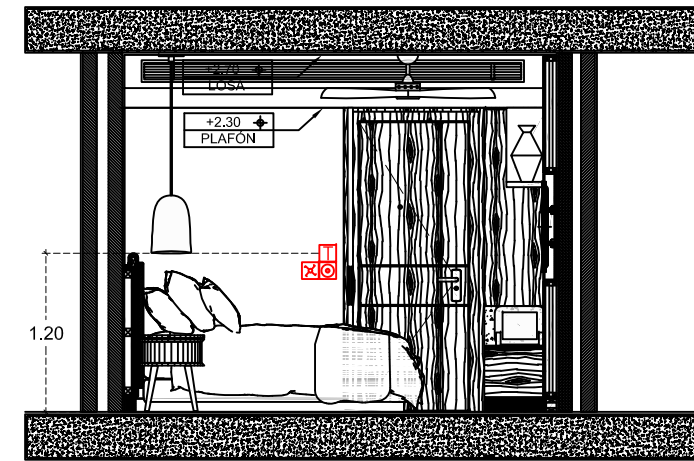

1 ALZADO B

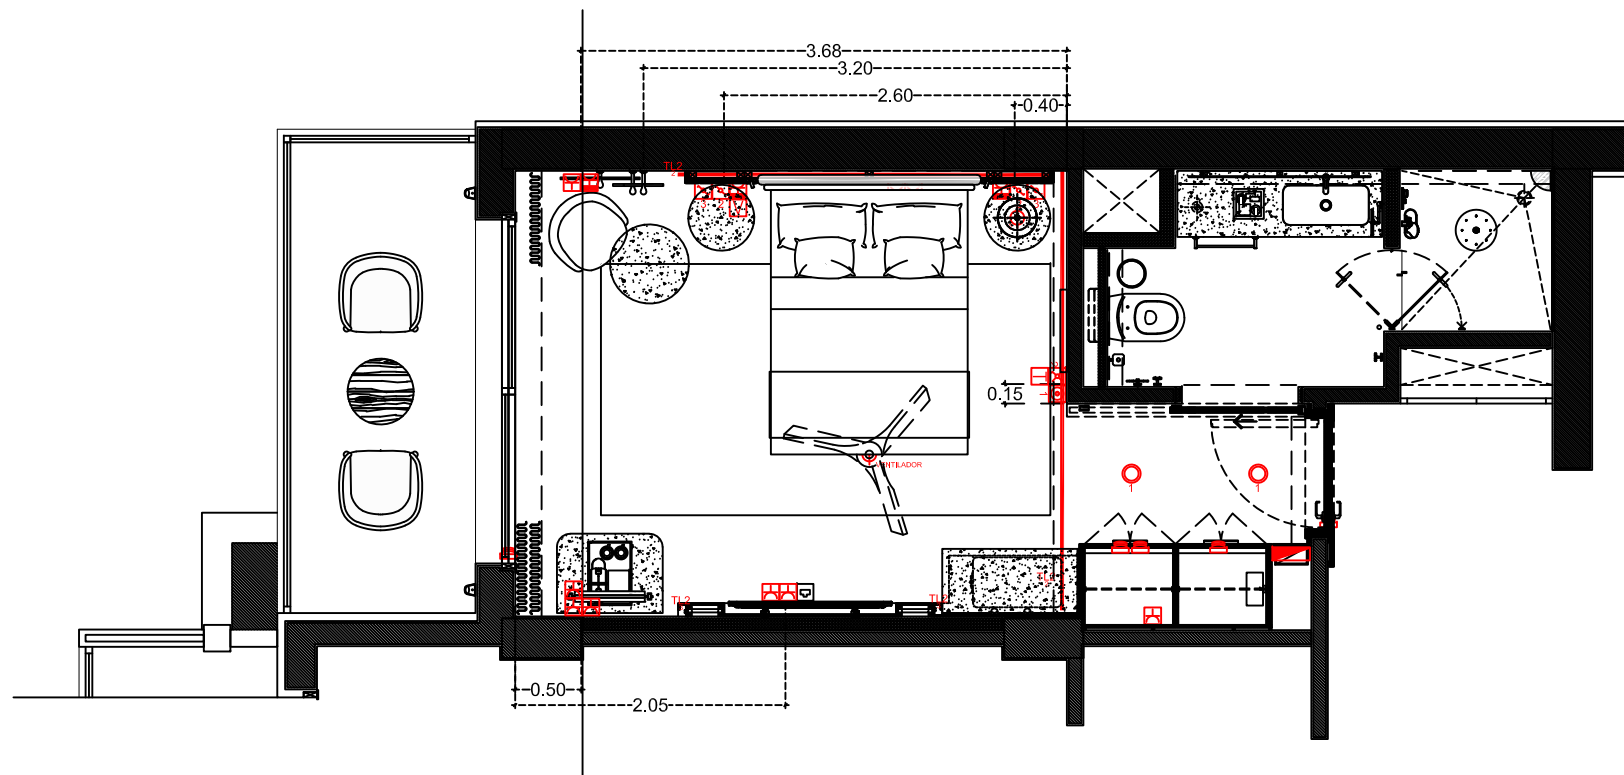

	Cuadro mando y protección
	Toma Monofásica 16A permanente
	Toma Monof. 16A
	Toma Monof. 16A con USB de Carga
	Punto de alimentación
	Interruptor Simple
	Conmutador Simple
	Conmutador Cruzamiento
	Pulsador
	Termostato
	Controlador Ventilador
	Contacto Magnético
	Detector Presencia
	Toma datos RJ45

INDIVIDUAL

Tipo B (Individual) · 139, 239, 339, 439, 539, 639

PROYECTO

UBICACIÓN:

NORTE

ÁREA HAB TIPO B

MODIFICACIONES: PREVIA: FINAL:

REALIZÓ: DERECHOS DE AUTOR:

ESCALA: DIMENSIONES:

PAX: ÁREA M2:

FLAMENCO CALA MILLOR

Habitaciones Tipo B

