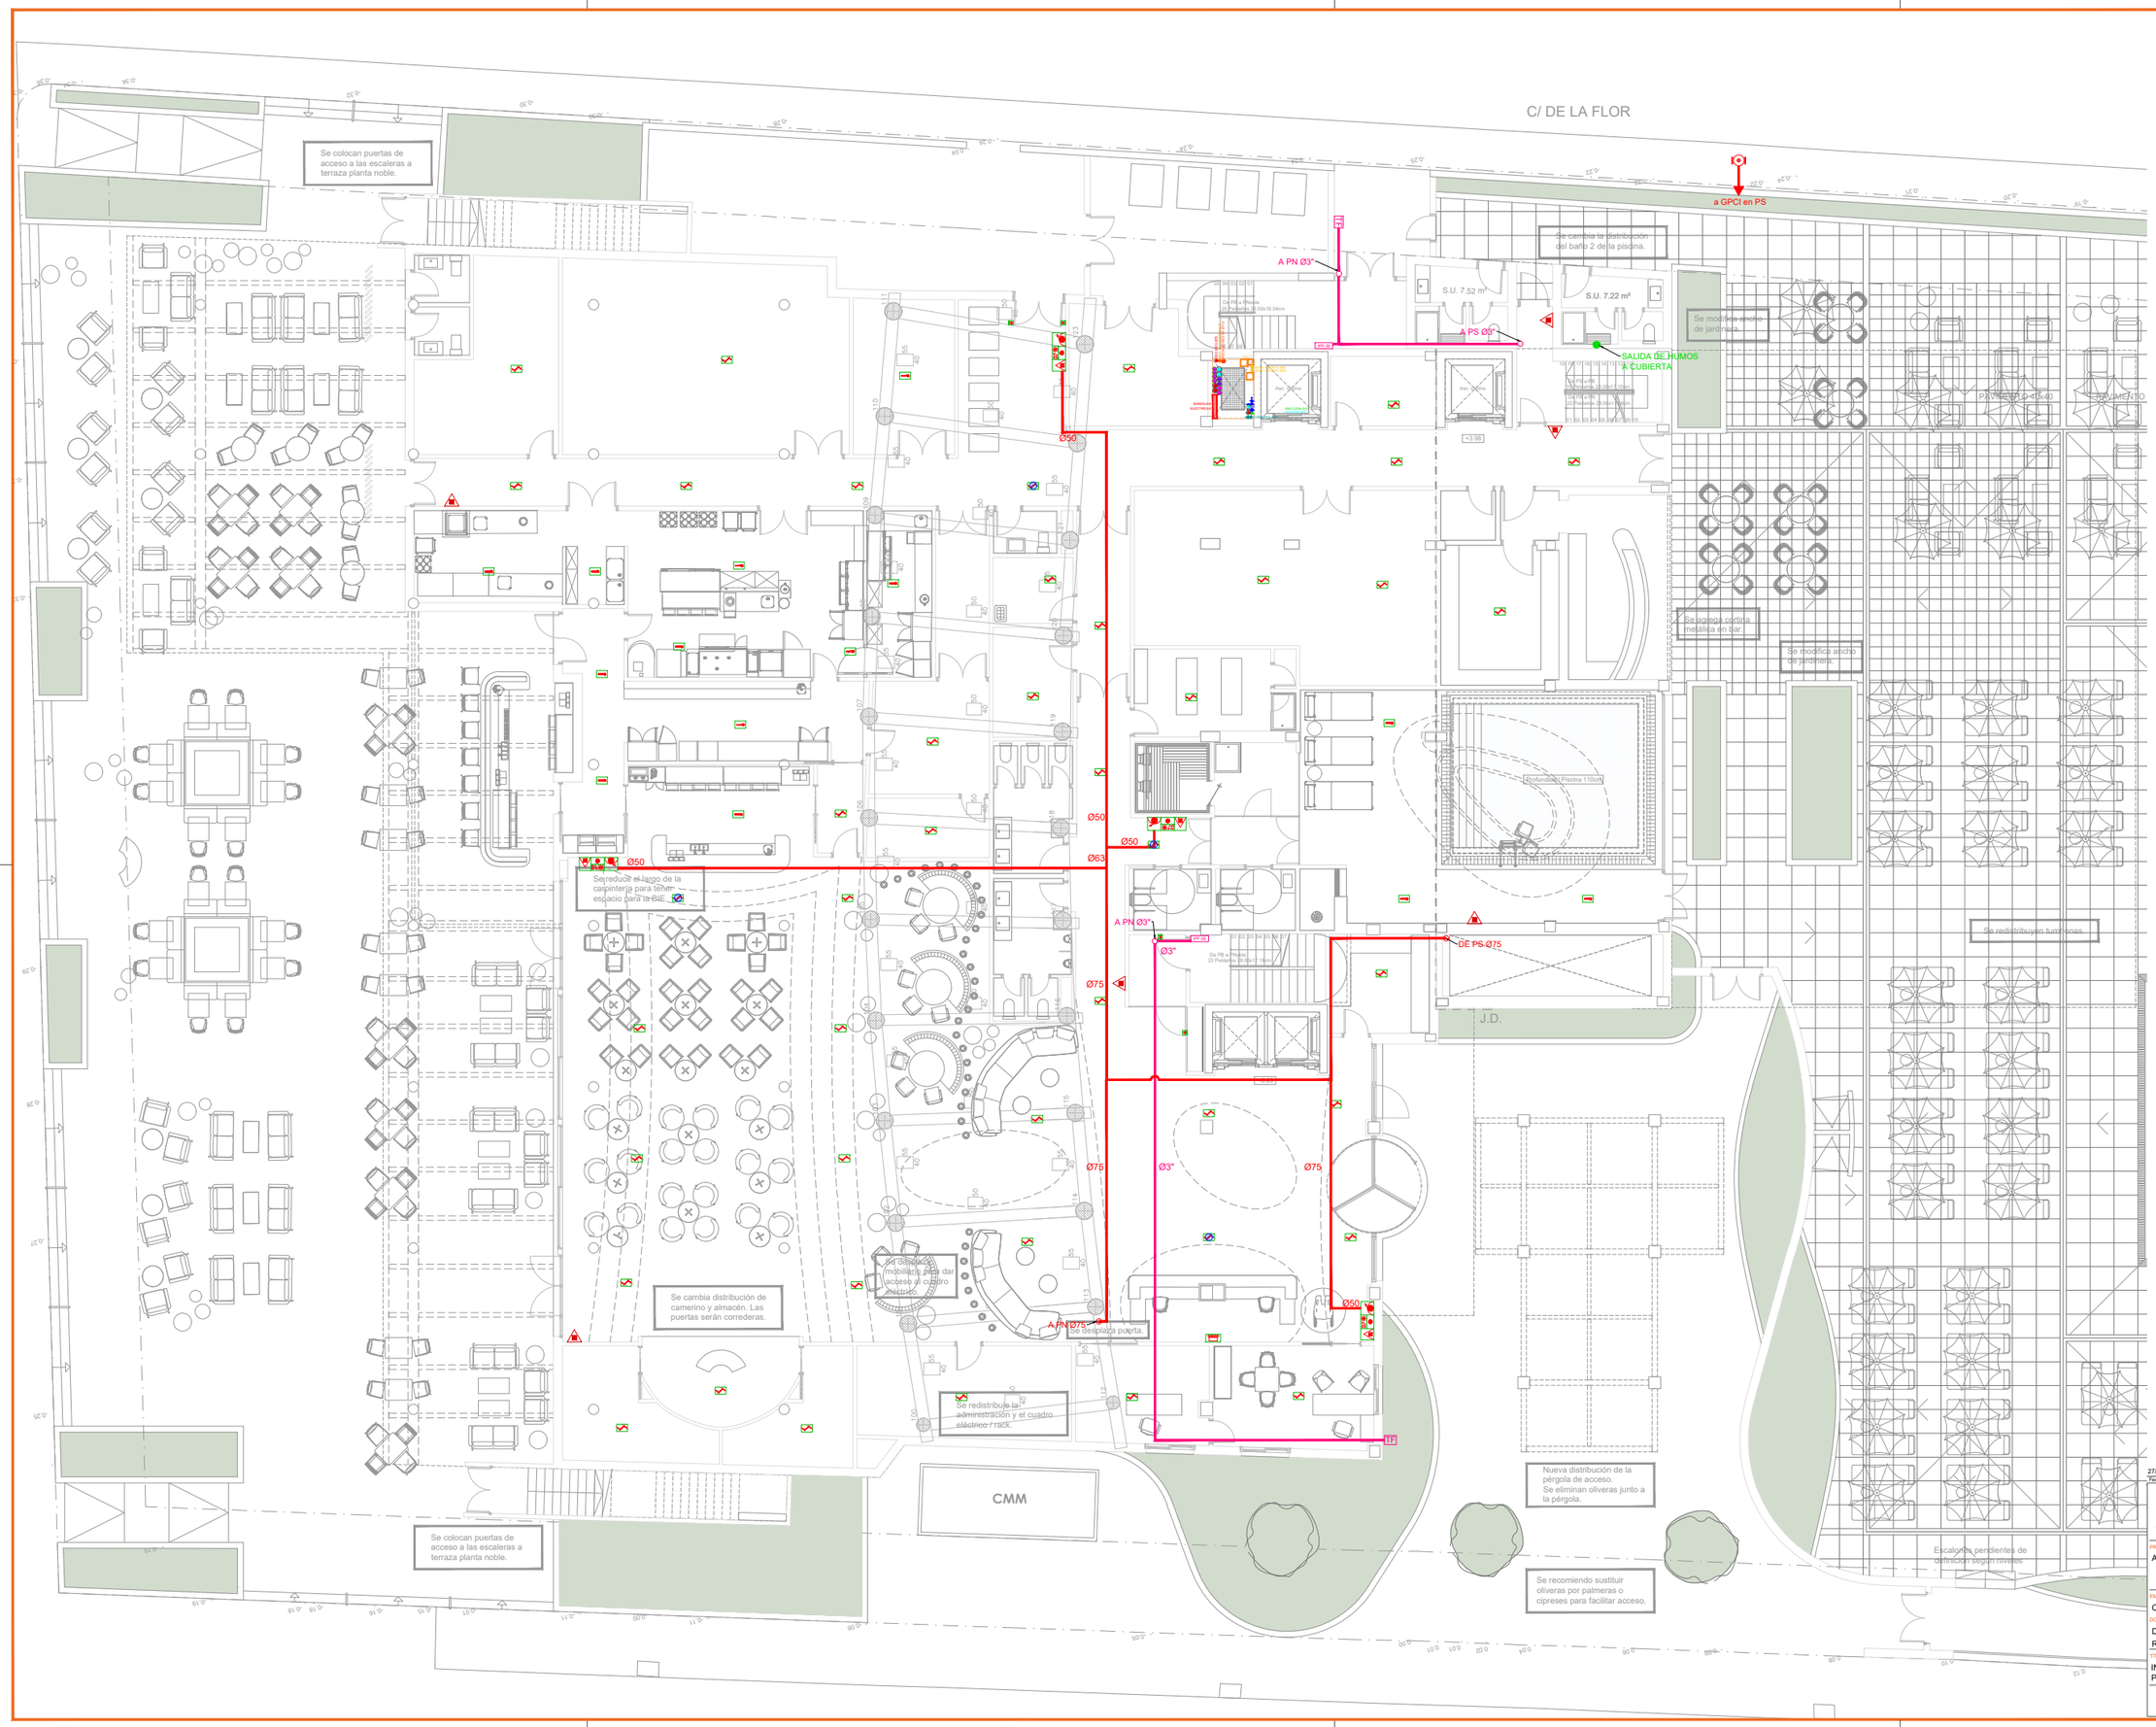

LEYENDA CONTRA INCENDIOS	
SIMBOLO	DESCRIPCIÓN
PF-XX	Columna seca, 39 o 40
	Red de tubería CI
	Detector Termovelocimétrico (TV)
	Det. TV con alarma visual+sonora
	Detector Óptico
	Det. Óptico con alarma sonora
	Det. Óptico con alarma visual+sonora
	Pulsador de Alarma
	Central Contra Incendios
	Alarma sonora
	Alarma visual
	Alarma visual+sonora
	Extintor portátil por polvo ABC
	Extintor portátil por CO2
	Modulo CI: Extintor, BIE, pulsador y alarma visual+sonora
	Zona Extinción automática
	Hidrante exterior
TF	Toma fachada bomberos

ALTURA MONTAJES

BIE VERTICAL | BIE HORIZONTAL | EXTINTOR

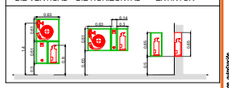

MONTAJE COLUMNA SECA

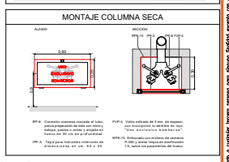

Fecha Revisión	Dibujado	Revisado	Descripción
27/06/2025	JTF	JDJ	REUBICACIÓN DE EXTINTORES

TALAT
REINGENIANDO EL PRESENTE www.talat.es

PROPIETARIO
ANLUGA, S.A.

INGENIERO INDUSTRIAL
Guillermo Bauzá Perelló, Col. Nº661

EMPLAZAMIENTO
C/ PASSEIG JOAN LLINÀS, S/N, CALA MILLOR - 07560 (S. LLORENÇ)

DOCUMENTO
DIRECCIÓN DE OBRA
REFORMA HOTEL DON JUAN - 4*

TÍTULO DEL PLANO
INSTALACIONES CONTRAINCENDIOS. ELEMENTOS TERMINALES PLANTA BAJA

FECHA	ESCALA	FORMATO	NOMBRE DEL PLANO / REVISIÓN
10 / 2024	1:100 1:200	A1 A3	ET08 1602DO.ET - PB.R6

Este plano es propiedad intelectual de Talat Grupo Empresarial 2002-2024. Se prohíbe su copia, difusión o cesión a terceros sin previo consentimiento por escrito.