Tenis

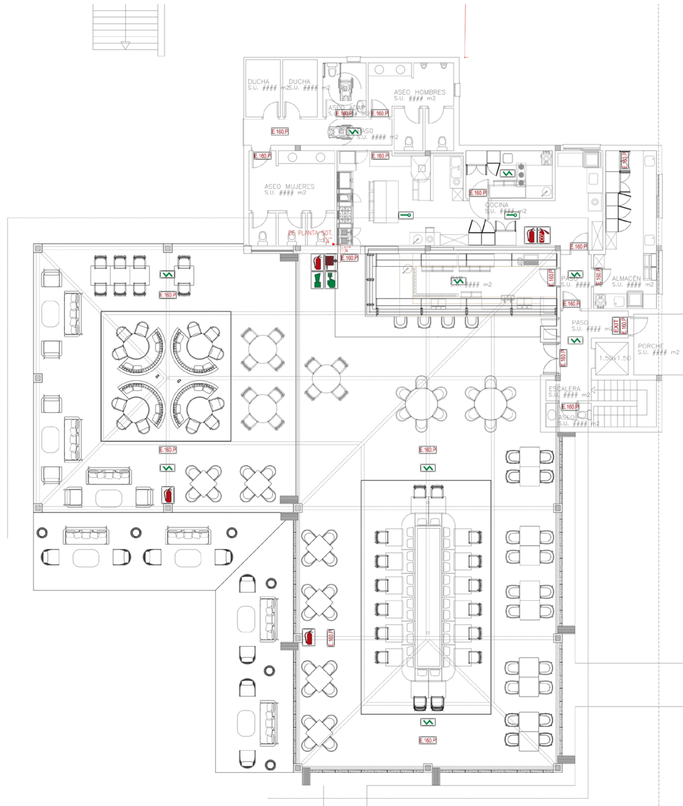

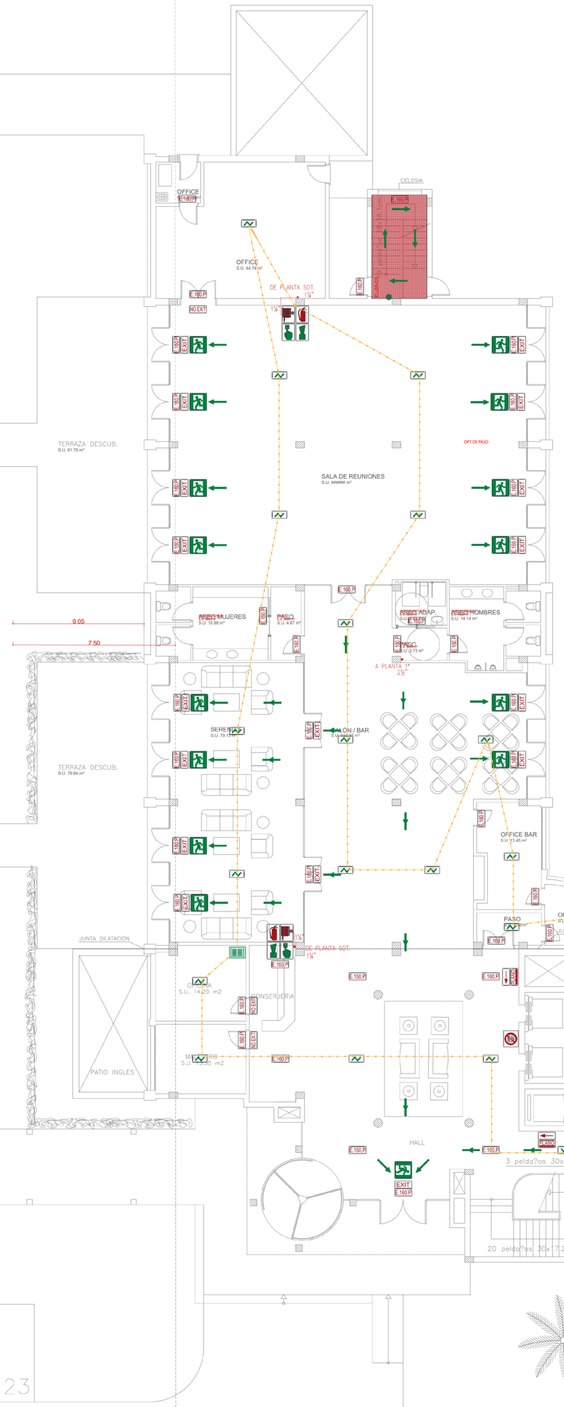

LEYENDA RECORRIDO DE EVACUACIÓN:

- RECORRIDO DE EVACUACIÓN PRINCIPAL
- RECORRIDO DE EVACUACIÓN SECUNDARIA
- SENTIDO DE EVACUACIÓN
- SALIDA FINAL DEL RECORRIDO DE EVACUACIÓN
- SALIDA DE EMERGENCIA
- PUNTO DE ENCUENTRO

LEYENDA CONTRAINCENDIOS

- ALUMBRADO DE EMERGENCIA Y SEÑALIZACIÓN
  - *La cifra dentro de la "E" indica los LUMENES*
  - *El subíndice "P" indica PILOTO DE SEÑALIZACIÓN*
- ALUMBRADO DE EMERGENCIA Y SEÑALIZACIÓN ESTANCO
  - *La cifra dentro de la "E" indica los LUMENES*
  - *El subíndice "P" indica PILOTO DE SEÑALIZACIÓN*
- DETECTOR ÓPTICO/ELECTRÓNICO DE HUMOS
- DETECTOR TERMOVELOCIMÉTRICO
- CENTRAL DETECCIÓN DE INCENDIO
- SEÑAL ACÚSTICA DE EMERGENCIA *(Con protograma indicativo)*
- PULSADOR DE ALARMA *(Con protograma indicativo)*
- EXTINTOR PORTATIL DE POLVO POLIVALENTE 21A/113B *(Con protograma indicativo)*
- EXTINTOR PORTATIL DE ANHÍDRIDO CARBÓNICO 21B *(Con protograma indicativo)*
- EXTINTOR PORTATIL DE POLVO POLIVALENTE 21A/113B *(Con protograma indicativo)*
- BOCA DE INCENDIOS EQUIPADA *(Con protograma indicativo)*
- LETRERO INDICATIVO "NO HAY SALIDA"
- LETRERO INDICATIVO "SALIDA"
- ESCALERA DE EVACUACIÓN PROTEGIDA

INSTALACIONES Y ELEMENTOS QUE NO PUEDEN SER MODIFICADOS SIN QUE SUEAN EJECUTADAS LAS MEDIDAS DE SEGURIDAD CONTRA INCENDIOS.

- Muros y paredes exteriores.
- Forjados, vigas, estructuras, vigas, pilares, forjados, etc.
- Falsos techos.
- Escaleras.
- Rampas.
- Ventilación de escaleras.
- Ancho de salidas.
- Puertas de compartimentación.
- Puertas de salidas y vías de evacuación.
- Respetar las resumidas de evacuación con levantamiento de tabiques o
  - mamparas divisorias.
- Instalaciones de protección contra incendio. (Bie, detección, alarma,
- Extintores, etc.)
- Instalación eléctrica.
- Alumbrado de emergencia.
- Grupo electrógeno.

EN CADA HABITACION:

PLANO A ESCALA REDUCIDA CON INSTRUCCIONES PARA LOS CLIENTES EN CASO DE INCENDIO (4 IDIOMAS) Y CARTEL INDICANDO PROHIBIDO FUMAR EN LA CAMA.

NOTA:

EL ALUMBRADO DE EMERGENCIA ESTA PREVISTO CON BLOQUES AUTONOMOS CON FUENTE DE ALIMENTACION PROPIA Y UNA AUTONOMIA DE 1 HORA.

DIÁMETROS CONEXIONADO TUBOS SEGÚN ESQUEMA RED DE B.I.E.S BOCA DE INCENDIOS EQUIPADA

ALTURA COLOCACION B.I.E.S

E 1:20

PGDIBALEAR SL
Calle Gremi de Passamaners, S
3º - 1º. Polígono Son Rossinyol
07009 Palma de Mallorca
TEL. 971 43 67 91
www.pgdi.es | pgdi@pgdi.es

PROMOTOR
ANLUGA S.A.

PROYECTO
REFORMA INSTALACIONES COMPLETAS

SITUACIÓN OBRA
C/ ESTANYOL, 13
07560 CALA MILLOR
T.M SANT LLORENÇ DES CARDASSAR

PLANO
PL. BAJA EDIFICIO B CONTRA INCENDIOS

FECHA: DICIEMBRE-2025

REVISIONES

FECHA	Nº	FECHA	Nº

ESCALA: 1:100
EXPEDIENTE: 378.00
Nº PLANO: CI.10

EL INGENIERO

MIGUEL A. VERGER MARTIN
ING. INDUSTRIAL col. 397