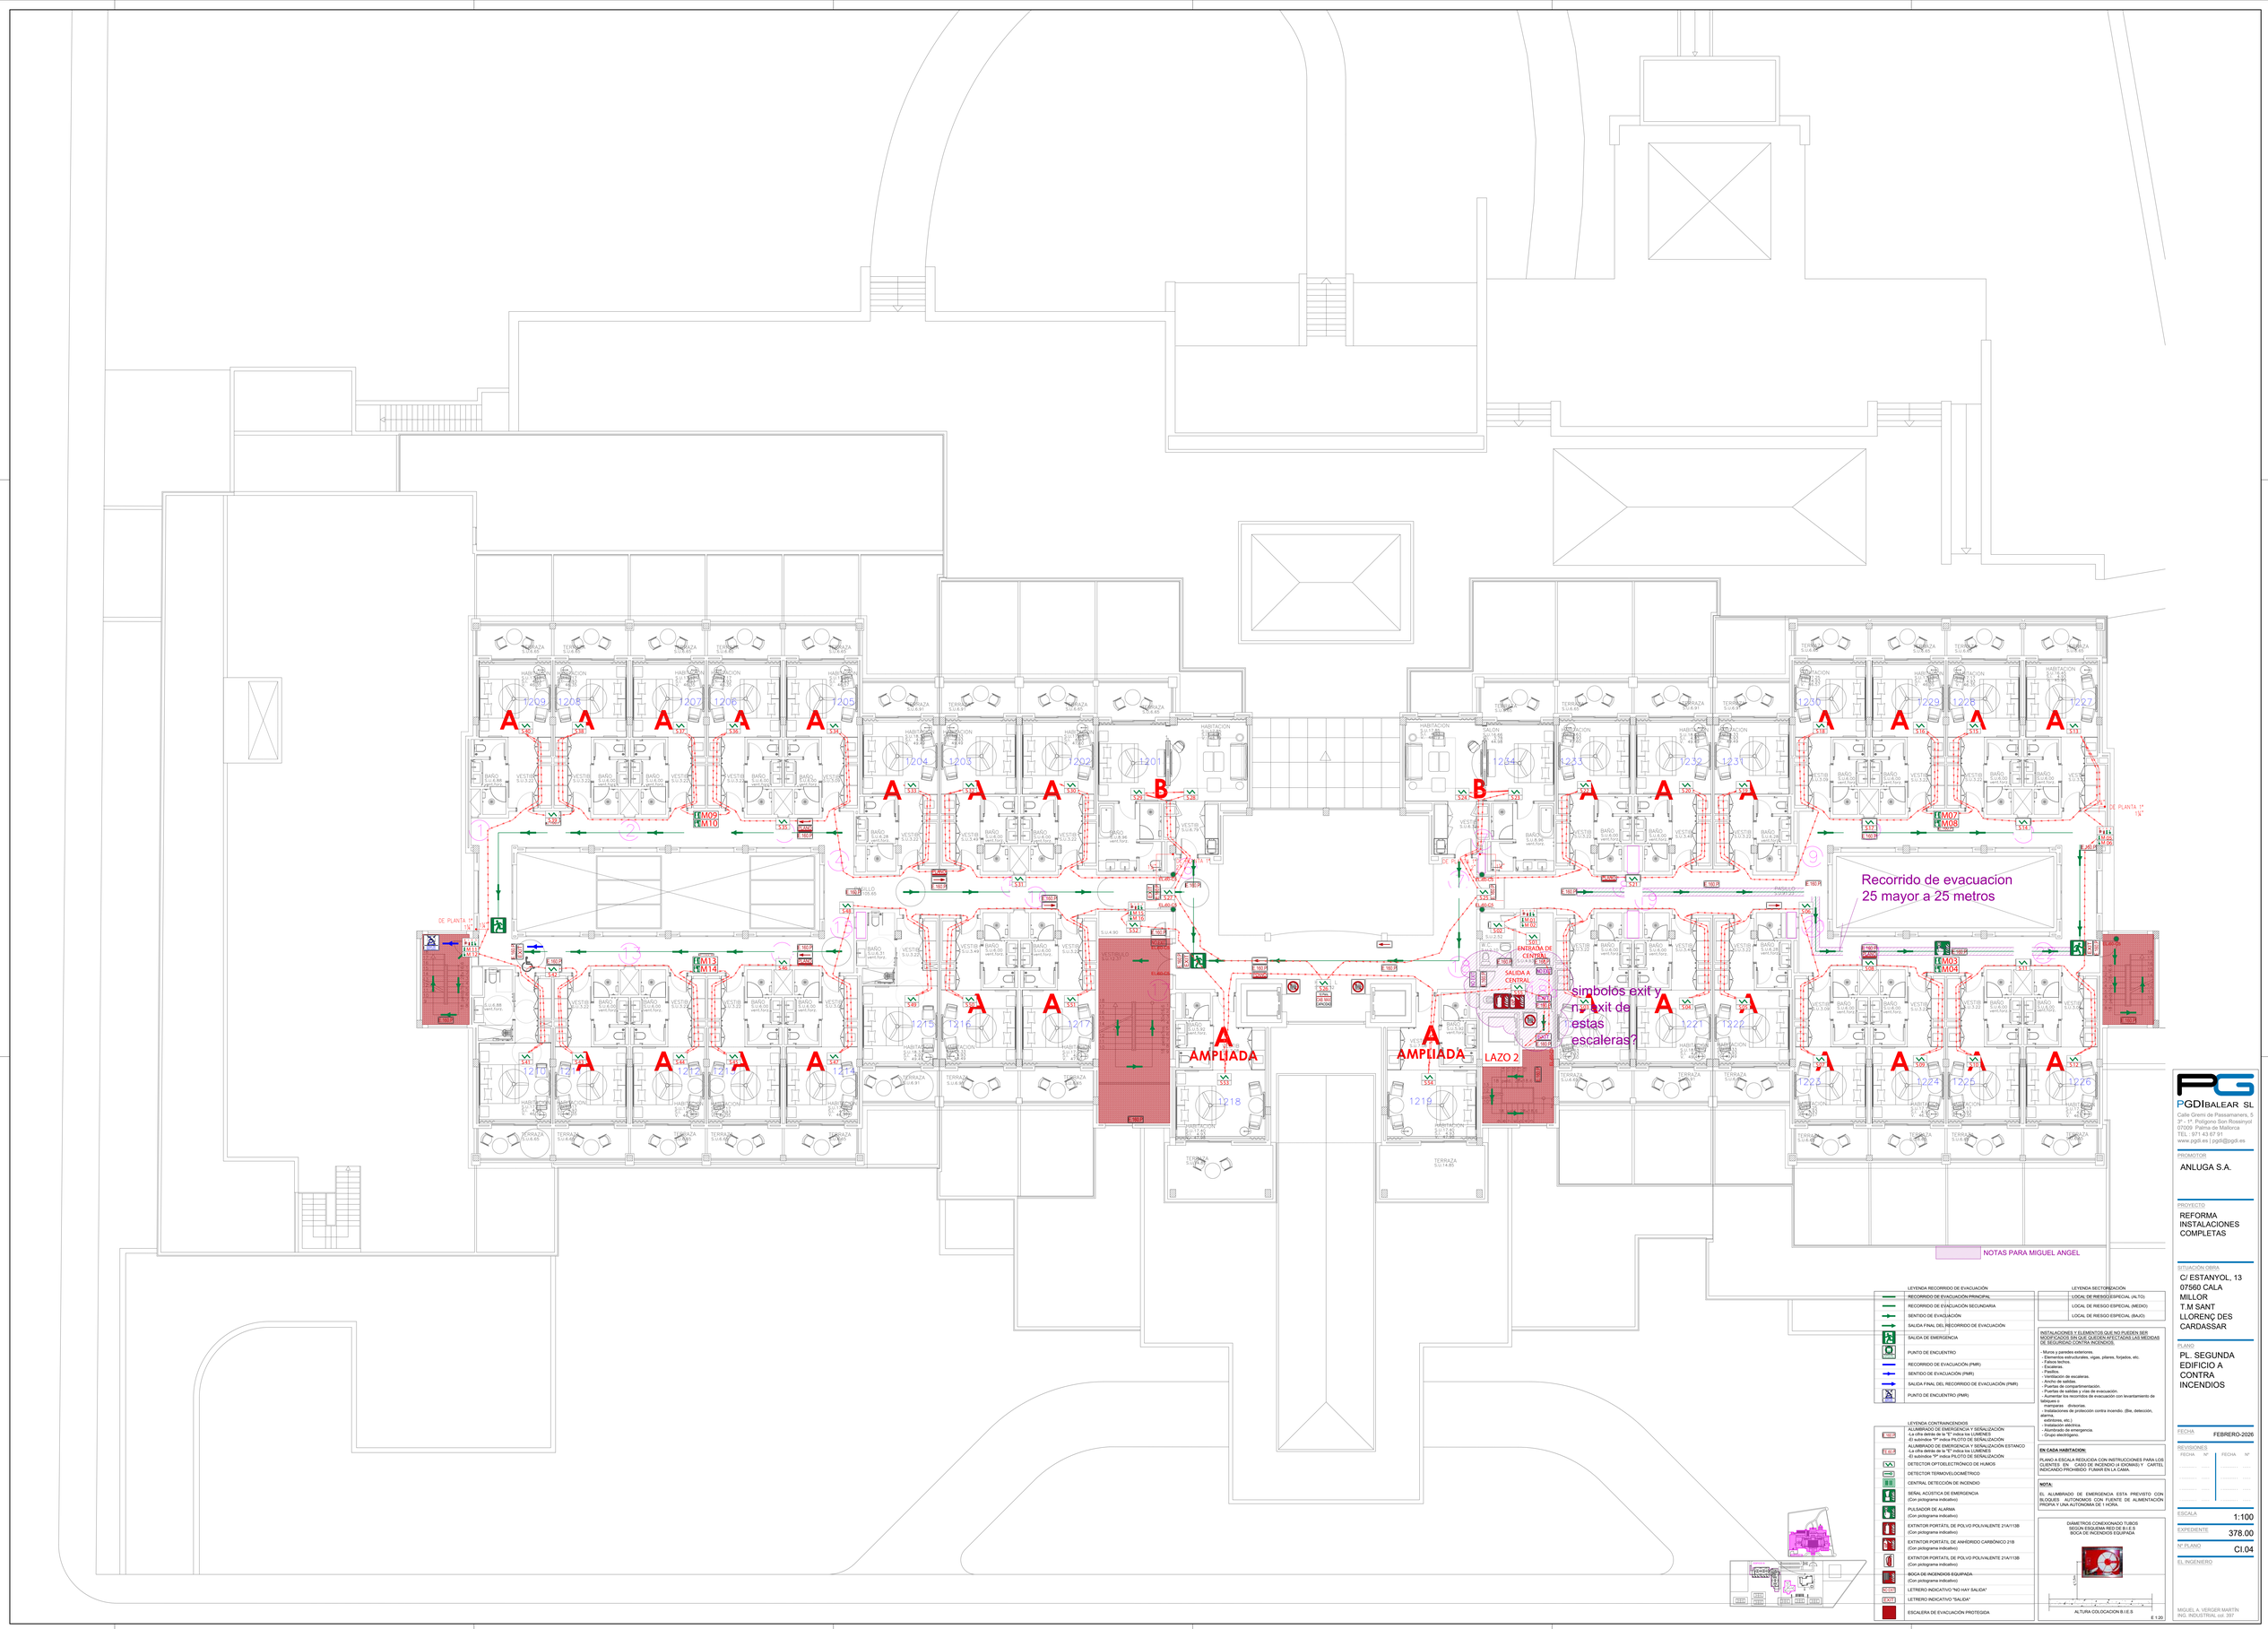

LEYENDA RECORRIDO DE EVACUACIÓN

- RECORRIDO DE EVACUACIÓN PRINCIPAL
- RECORRIDO DE EVACUACIÓN SECUNDARIA
- SENTIDO DE EVACUACIÓN
- SALIDA FINAL DEL RECORRIDO DE EVACUACIÓN
- SALIDA DE EMERGENCIA
- PUNTO DE ENCUENTRO
- RECORRIDO DE EVACUACIÓN (PMR)
- SENTIDO DE EVACUACIÓN (PMR)
- SALIDA FINAL DEL RECORRIDO DE EVACUACIÓN (PMR)
- PUNTO DE ENCUENTRO (PMR)

LEYENDA SECTORIZACIÓN

- LOCAL DE RIESGO ESPECIAL (ALTO)
- LOCAL DE RIESGO ESPECIAL (MEDIO)
- LOCAL DE RIESGO ESPECIAL (BAJO)

INSTALACIONES Y ELEMENTOS QUE NO PUEDEN SER MODIFICADOS SIN QUE QUEDEN AFECTADAS LAS MEDIDAS DE SEGURIDAD CONTRA INCENDIOS:

- Muros y paredes exteriores.
- Elementos estructurales, vigas, pilares, forjados, etc.
- Faltos techos.
- Escaleras.
- Pasillos.
- Ventilación de escaleras.
- Ancho de salidas.
- Puertas de compartimentación.
- Puertas de salidas y vías de evacuación.
- Aumentar los recorridos de evacuación con levantamiento de tabiques o
  mamparas divisorias.
- Instalaciones de protección contra incendio. (Bie, detección, alarma,
  extintores, etc.)
- Instalación eléctrica.
- Alumbrado de emergencia.
- Grupo electrógeno.

LEYENDA CONTRAINCENDIOS

- ALUMBRADO DE EMERGENCIA Y SEÑALIZACIÓN
  -La cifra detrás de la "E" indica los LUMÉNES
  -El subíndice "P" indica PILOTO DE SEÑALIZACIÓN
- ALUMBRADO DE EMERGENCIA Y SEÑALIZACIÓN ESTANCO
  -La cifra detrás de la "E" indica los LUMÉNES
  -El subíndice "P" indica PILOTO DE SEÑALIZACIÓN
- DETECTOR OPTOELECTRÓNICO DE HUMOS
- DETECTOR TERMOVELOCIMÉTRICO
- CENTRAL DETECCIÓN DE INCENDIO
- SEÑAL ACÚSTICA DE EMERGENCIA
  (Con pictograma indicativo)
- PULSADOR DE ALARMA
  (Con pictograma indicativo)
- EXTINTOR PORTÁTIL DE POLVO POLIVALENTE 21A/113B
  (Con pictograma indicativo)
- EXTINTOR PORTÁTIL DE ANHÍDRIDO CARBÓNICO 21B
  (Con pictograma indicativo)
- EXTINTOR PORTÁTIL DE POLVO POLIVALENTE 21A/113B
  (Con pictograma indicativo)
- BOCA DE INCENDIOS EQUIPADA
  (Con pictograma indicativo)
- LETRERO INDICATIVO "NO HAY SALIDA"
- LETRERO INDICATIVO "SALIDA"
- ESCALERA DE EVACUACIÓN PROTEGIDA

EN CADA HABITACIÓN:

PLANO A ESCALA REDUCIDA CON INSTRUCCIONES PARA LOS CLIENTES EN CASO DE INCENDIO (4 IDIOMAS) Y CARTEL INDICANDO PROHIBIDO FUMAR EN LA CAMA.

NOTA:

EL ALUMBRADO DE EMERGENCIA ESTA PREVISTO CON BLOQUES AUTONOMOS CON FUENTE DE ALIMENTACIÓN PROPIA Y UNA AUTONOMIA DE 1 HORA.

DIÁMETROS CONEXIONADO TUBOS
SEGÚN ESQUEMA RED DE B.I.E.S
BOCA DE INCENDIOS EQUIPADA

ALTURA COLOCACION B.I.E.S

E 1:20

PGDIBALEAR SL
Calle Grenti de Passamaners, 5
3º - 1º. Polígono Son Rossinyol
07009 Palma de Mallorca
TEL : 971 43 67 91
www.pgdi.es | pgdi@pgdi.es

PROMOTOR

ANLUGA S.A.

PROYECTO

REFORMA
INSTALACIONES
COMPLETAS

SITUACIÓN OBRA

C/ ESTANYOL, 13
07560 CALA
MILLOR
T.M SANT
LLORENÇ DES
CARDASSAR

PLANO

PL. SEGUNDA
EDIFICIO A
CONTRA
INCENDIOS

FECHA FEBRERO-2026

REVISIONES

FECHA	Nº	FECHA	Nº

ESCALA 1:100

EXPEDIENTE 378.00

Nº PLANO CI.04

EL INGENIERO

MIGUEL A. VERGER MARTÍN
ING. INDUSTRIAL col. 397