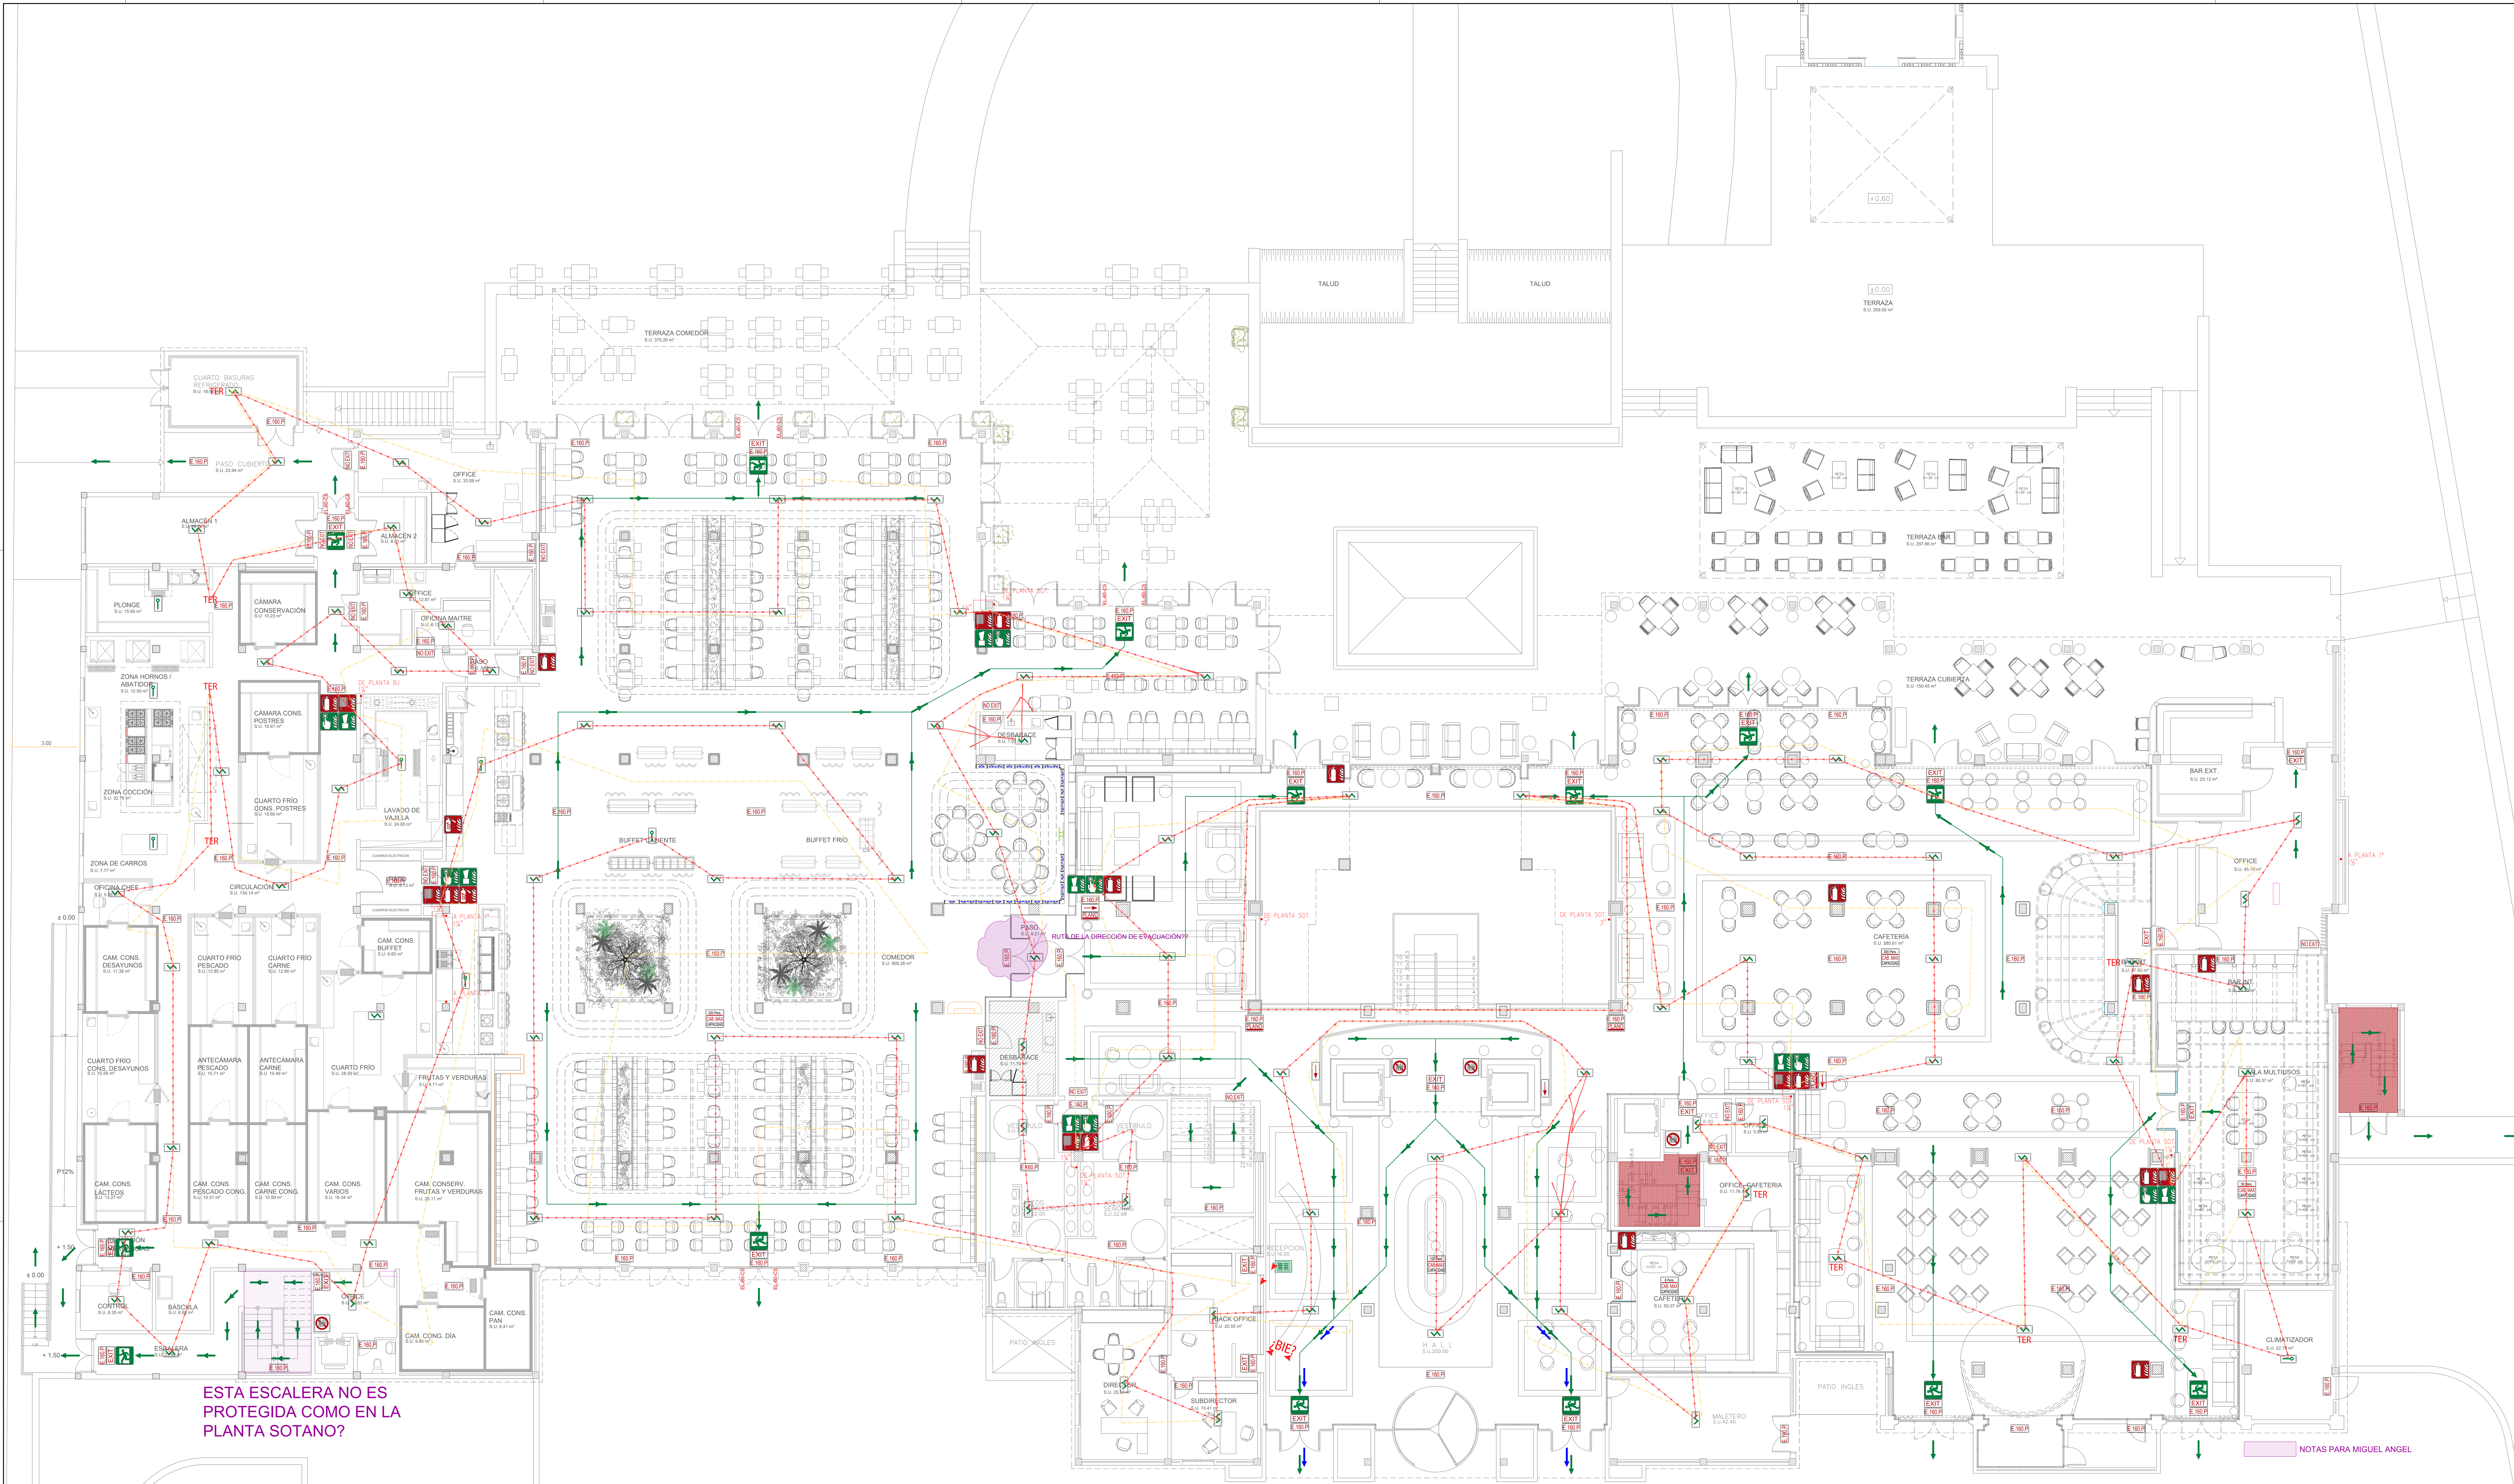

LEYENDA RECORRIDO DE EVACUACIÓN	
	RECORRIDO DE EVACUACIÓN PRINCIPAL
	RECORRIDO DE EVACUACIÓN SECUNDARIA
	SENTIDO DE EVACUACIÓN
	SALIDA FINAL DEL RECORRIDO DE EVACUACIÓN
	SALIDA DE EMERGENCIA
PUNTO DE ENCUENTRO	PUNTO DE ENCUENTRO
	RECORRIDO DE EVACUACIÓN (PMR)
	SENTIDO DE EVACUACIÓN (PMR)
	SALIDA FINAL DEL RECORRIDO DE EVACUACIÓN (PMR)
ZONA DE REFUGIO	PUNTO DE ENCUENTRO (PMR)

LEYENDA SECTORIZACIÓN	
	LOCAL DE RIESGO ESPECIAL (ALTO)
	LOCAL DE RIESGO ESPECIAL (MEDIO)
	LOCAL DE RIESGO ESPECIAL (BAJO)

<u>INSTALACIONES Y ELEMENTOS QUE NO PUEDEN SER MODIFICADOS SIN QUE QUEDEN AFECTADAS LAS MEDIDAS DE SEGURIDAD CONTRA INCENDIOS.</u>

- Muros y paredes exteriores.
- Elementos estructurales, vigas, pilares, forjados, etc.
- Falsos techos.
- Escaleras.
- Pasillos.
- Ventilación de escaleras.
- Ancho de salidas.
- Puertas de compartimentación.
- Puertas de salidas y vías de evacuación.
- Aumentar los recorridos de evacuación con levantamiento de tabiques o mamparas divisorias.
- Instalaciones de protección contra incendio. (Bie, detección, alarma, extintores, etc.)
- Instalación eléctrica.
- Alumbrado de emergencia.
- Grupo electrógeno.

LEYENDA CONTRAINCENDIOS	
E.160.P	ALUMBRADO DE EMERGENCIA Y SEÑALIZACIÓN -La cifra detrás de la "E" indica los LUMENES -El subíndice "P" indica PILOTO DE SEÑALIZACIÓN
TE.60.P	ALUMBRADO DE EMERGENCIA Y SEÑALIZACIÓN ESTANCO -La cifra detrás de la "E" indica los LUMENES -El subíndice "P" indica PILOTO DE SEÑALIZACIÓN
	DETECTOR OPTOELECTRÓNICO DE HUMOS
	DETECTOR TERMOVELOCIMÉTRICO
	CENTRAL DETECCIÓN DE INCENDIO
	SEÑAL ACÚSTICA DE EMERGENCIA (Con pictograma indicativo)
	PULSADOR DE ALARMA (Con pictograma indicativo)
	EXTINTOR PORTÁTIL DE POLVO POLIVALENTE 21A/113B (Con pictograma indicativo)
	EXTINTOR PORTÁTIL DE ANHÍDRIDO CARBÓNICO 21B (Con pictograma indicativo)
AUTO	EXTINTOR PORTATIL DE POLVO POLIVALENTE 21A/113B (Con pictograma indicativo)
	BOCA DE INCENDIOS EQUIPADA (Con pictograma indicativo)
NO EXIT	LETRERO INDICATIVO "NO HAY SALIDA"
EXIT	LETRERO INDICATIVO "SALIDA"
	ESCALERA DE EVACUACIÓN PROTEGIDA

<u>EN CADA HABITACION:</u>

PLANO A ESCALA REDUCIDA CON INSTRUCCIONES PARA LOS CLIENTES EN CASO DE INCENDIO (4 IDIOMAS) Y CARTEL INDICANDO PROHIBIDO FUMAR EN LA CAMA.

<u>NOTA:</u>

EL ALUMBRADO DE EMERGENCIA ESTA PREVISTO CON BLOQUES AUTONOMOS CON FUENTE DE ALIMENTACIÓN PROPIA Y UNA AUTONOMIA DE 1 HORA.

DIÁMETROS CONEXIONADO TUBOS SEGÚN ESQUEMA RED DE B.I.E.S BOCA DE INCENDIOS EQUIPADA

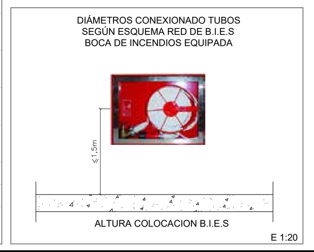

ALTURA COLOCACION B.I.E.S

E 1:20

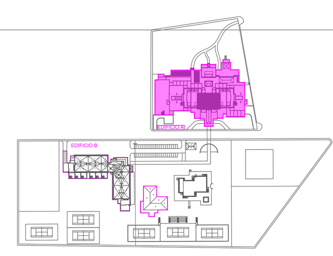

PGDIBALEAR SL
Calle Gremi de Passamaners, 5
3º - 1ª. Polígono Son Rossinyol
07009 Palma de Mallorca
TEL : 971 43 67 91
www.pgdi.es | pgdi@pgdi.es

PROMOTOR
ANLUGA S.A.

PROYECTO
REFORMA INSTALACIONES COMPLETAS

SITUACIÓN OBRA
C/ ESTANYOL, 13
07560 CALA MILLOR
T.M SANT LLORENÇ DES CARDASSAR

PLANO
PL. BAJA EDIFICIO A CONTRA INCENDIOS

FECHA FEBRERO-2026

REVISIONES

FECHA	Nº	FECHA	Nº
....	....	....	....
....	....	....	....
....	....	....	....
....	....	....	....

ESCALA 1:100

EXPEDIENTE 378.00

Nº PLANO CI.02

EL INGENIERO

MIGUEL A. VERGER MARTÍN
ING. INDUSTRIAL col. 397